VINCOLI PER LOTTI	
VINCOLO	PARTICELLA
Gasdotto Nord	20-26-29-32-33
Gasdotto doppia linea asse E-W	21-22-23-26-27-30-35-38-254
Gasdotto in progetto	21-22-23-26-28-29-32-37-254
Linea MT asse Nord	26-27-28-29-32-33
Linee AT asse E-W	1-21-22-23-26-30-34-35-38-254
Dolina a Nord	20
Dolina a Ovest	1

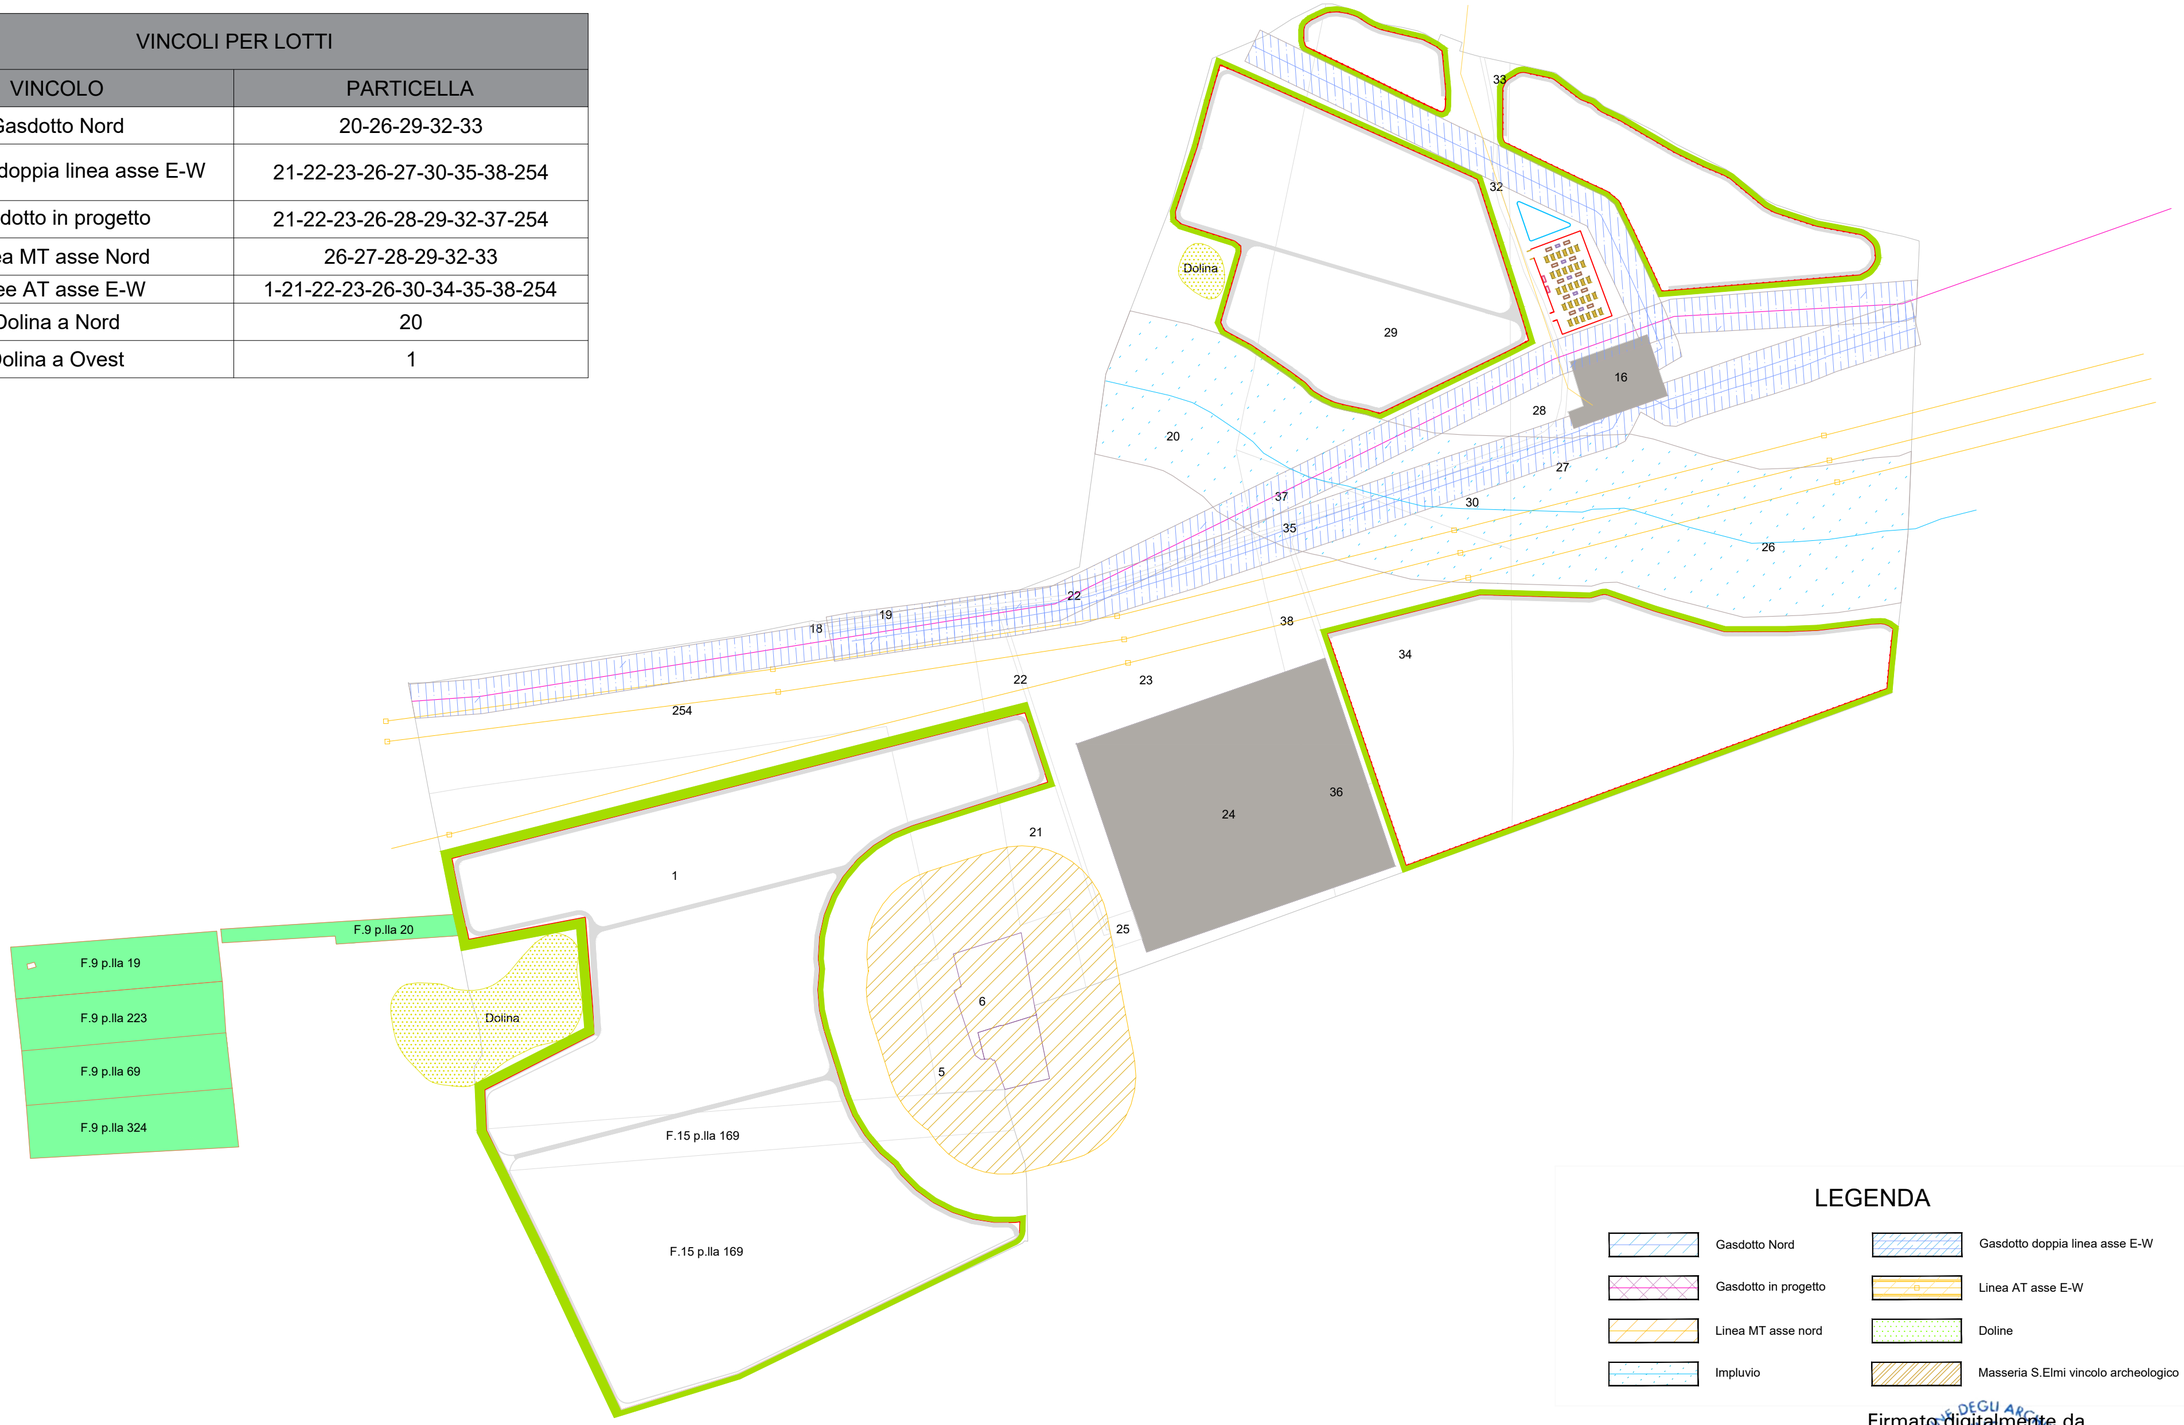

Firmato digitalmente da
Silvano Carone
C = IT
Data e ora della firma: 20/11/2025 16:52:00

						DATE	SCALE 1:5000
							DRAWN SC
02	16/10/25	SC	SC	AI	SECONDA EMISSIONE	10/25	CHECKED SC
01	01/08/25	SC	SC	AI	PRIMA EMISSIONE	08/25	REVISED-EDPR AI
EDIC.	DATE	DRAWN	CHECKED	REVISED-EDPR	.	Format A2	

RECURRENT ENERGY
A subsidiary of Canadian Solar

Realizzazione di Impianto agrivoltaico di potenza 48,3 MWp da realizzare a Latiano (BR) denominato: "Lotto 9"

SETIN STUDIO
Viale Certosa 26, 20155 Milano
Tel. 02.66669200 | fax. 02.66669203
architetti@setinstudio.com | setinstudio@pec.it
P.IVA 09550730965
www.setinstudio.com
Progettista
Arch. Silvano Carone

ITEL-PV-LTN-11-OTT-GN-Inquadramento su vincoli per lotti